




FACHADA
ESC 1:50

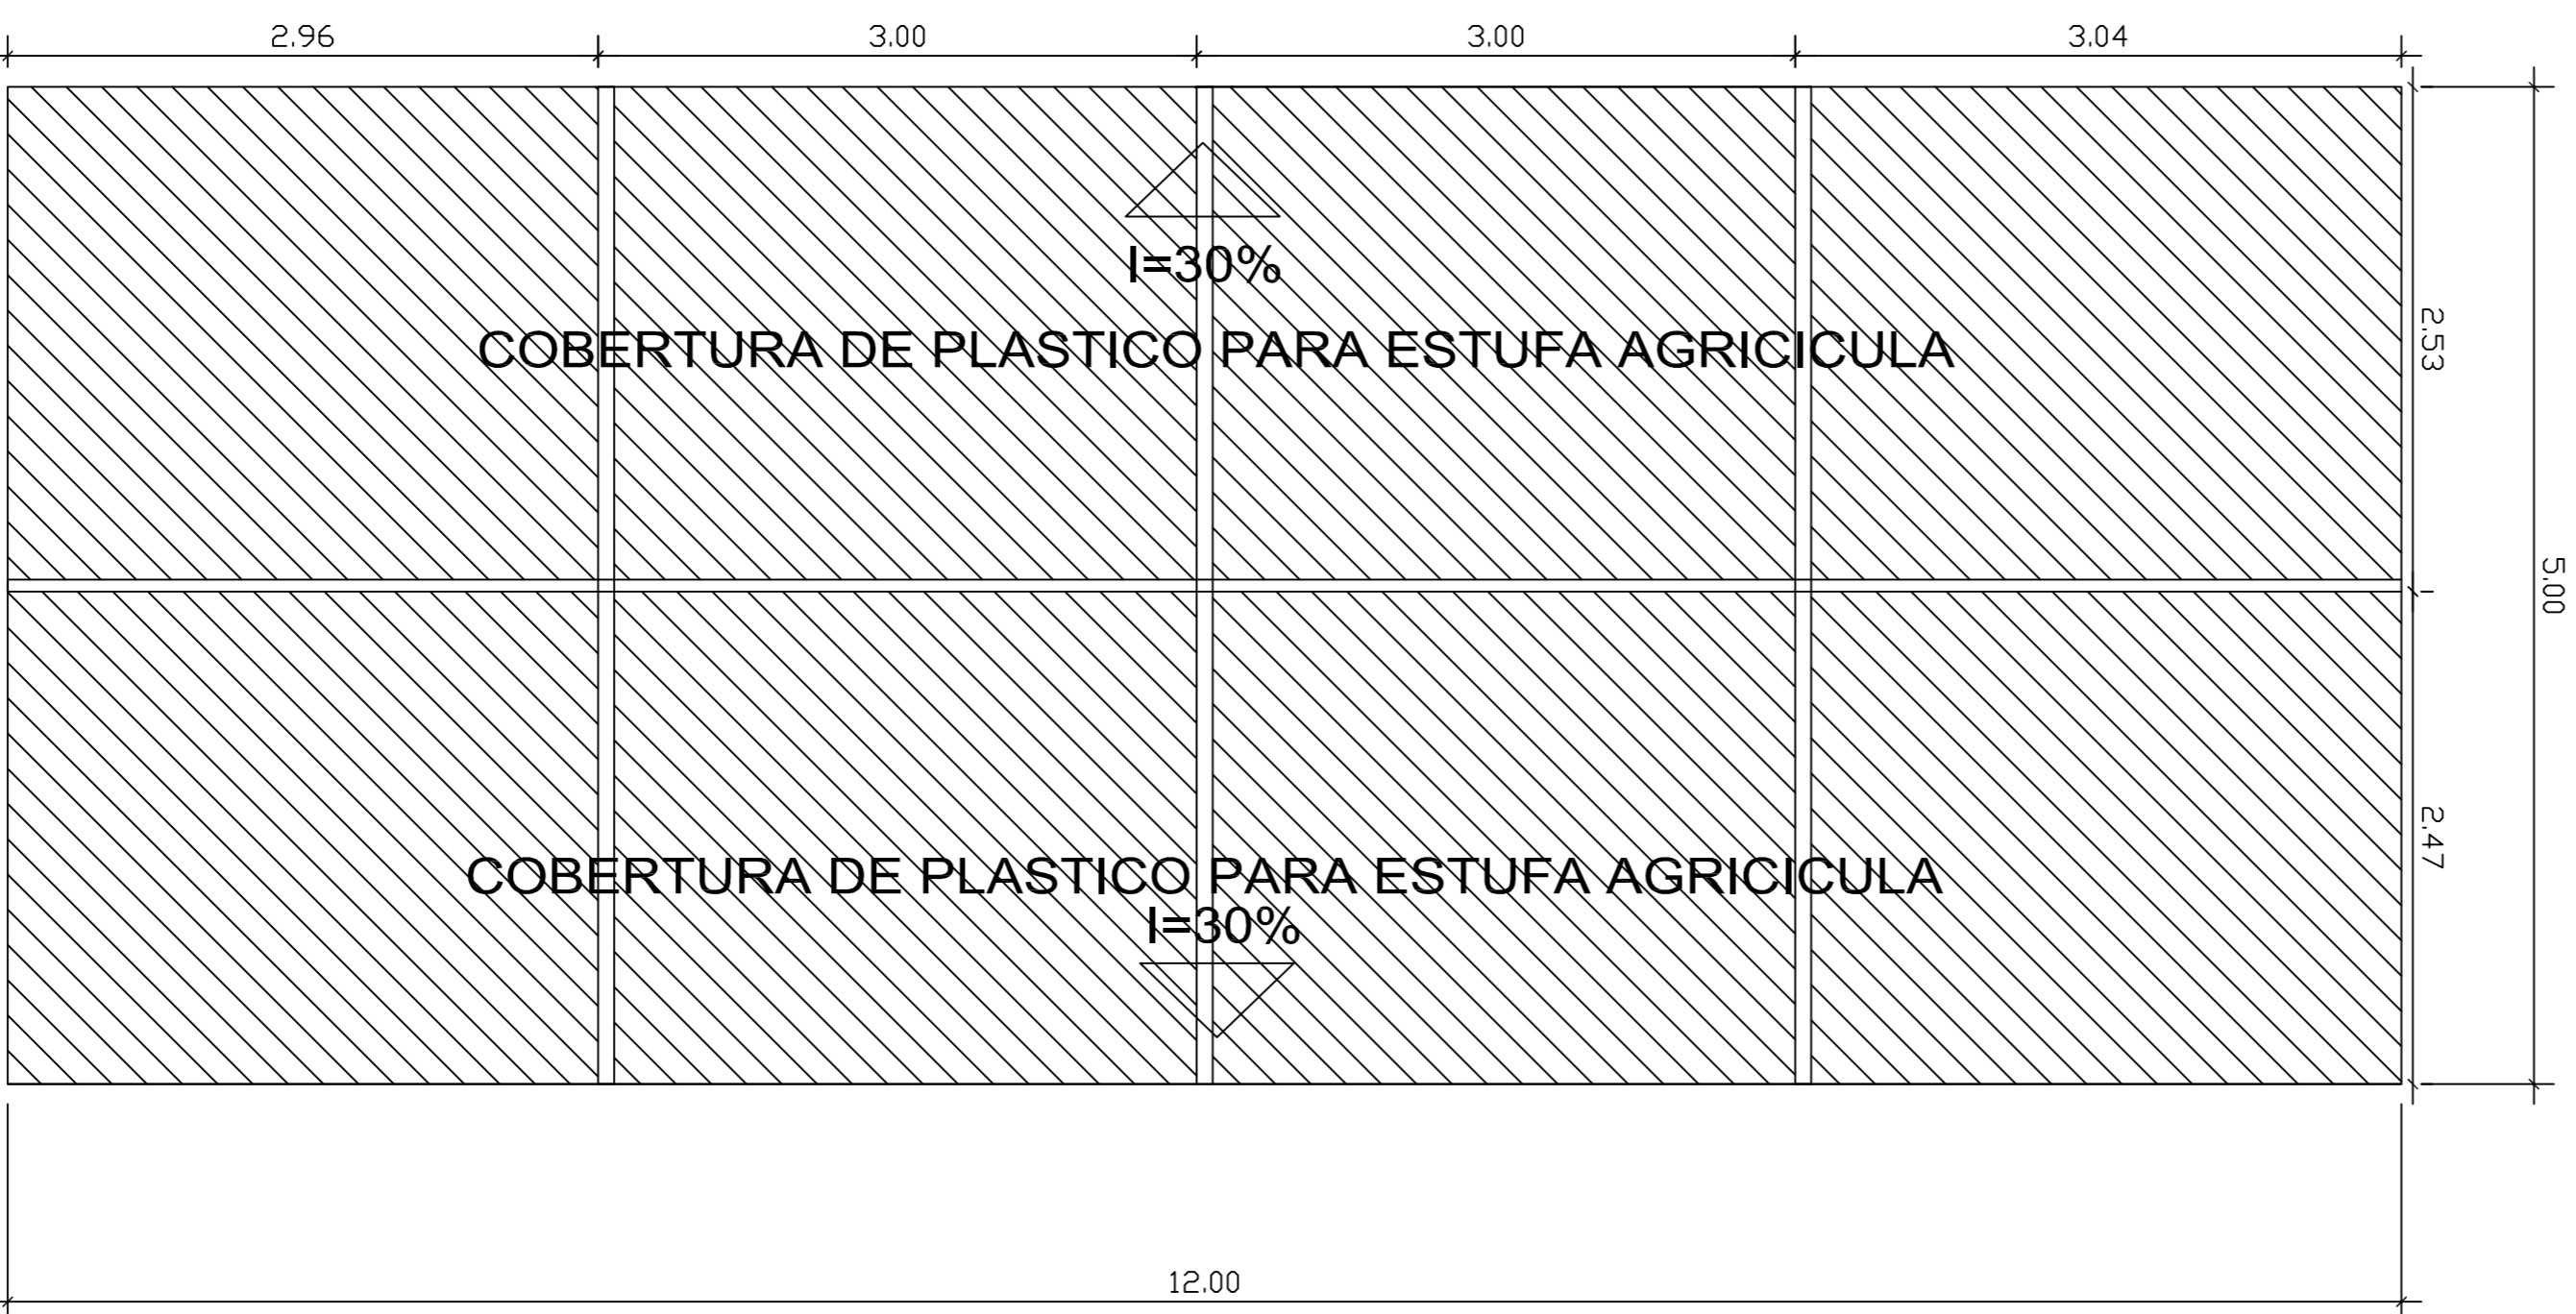

PLANTA DE COBERTURA
ESC 1:50

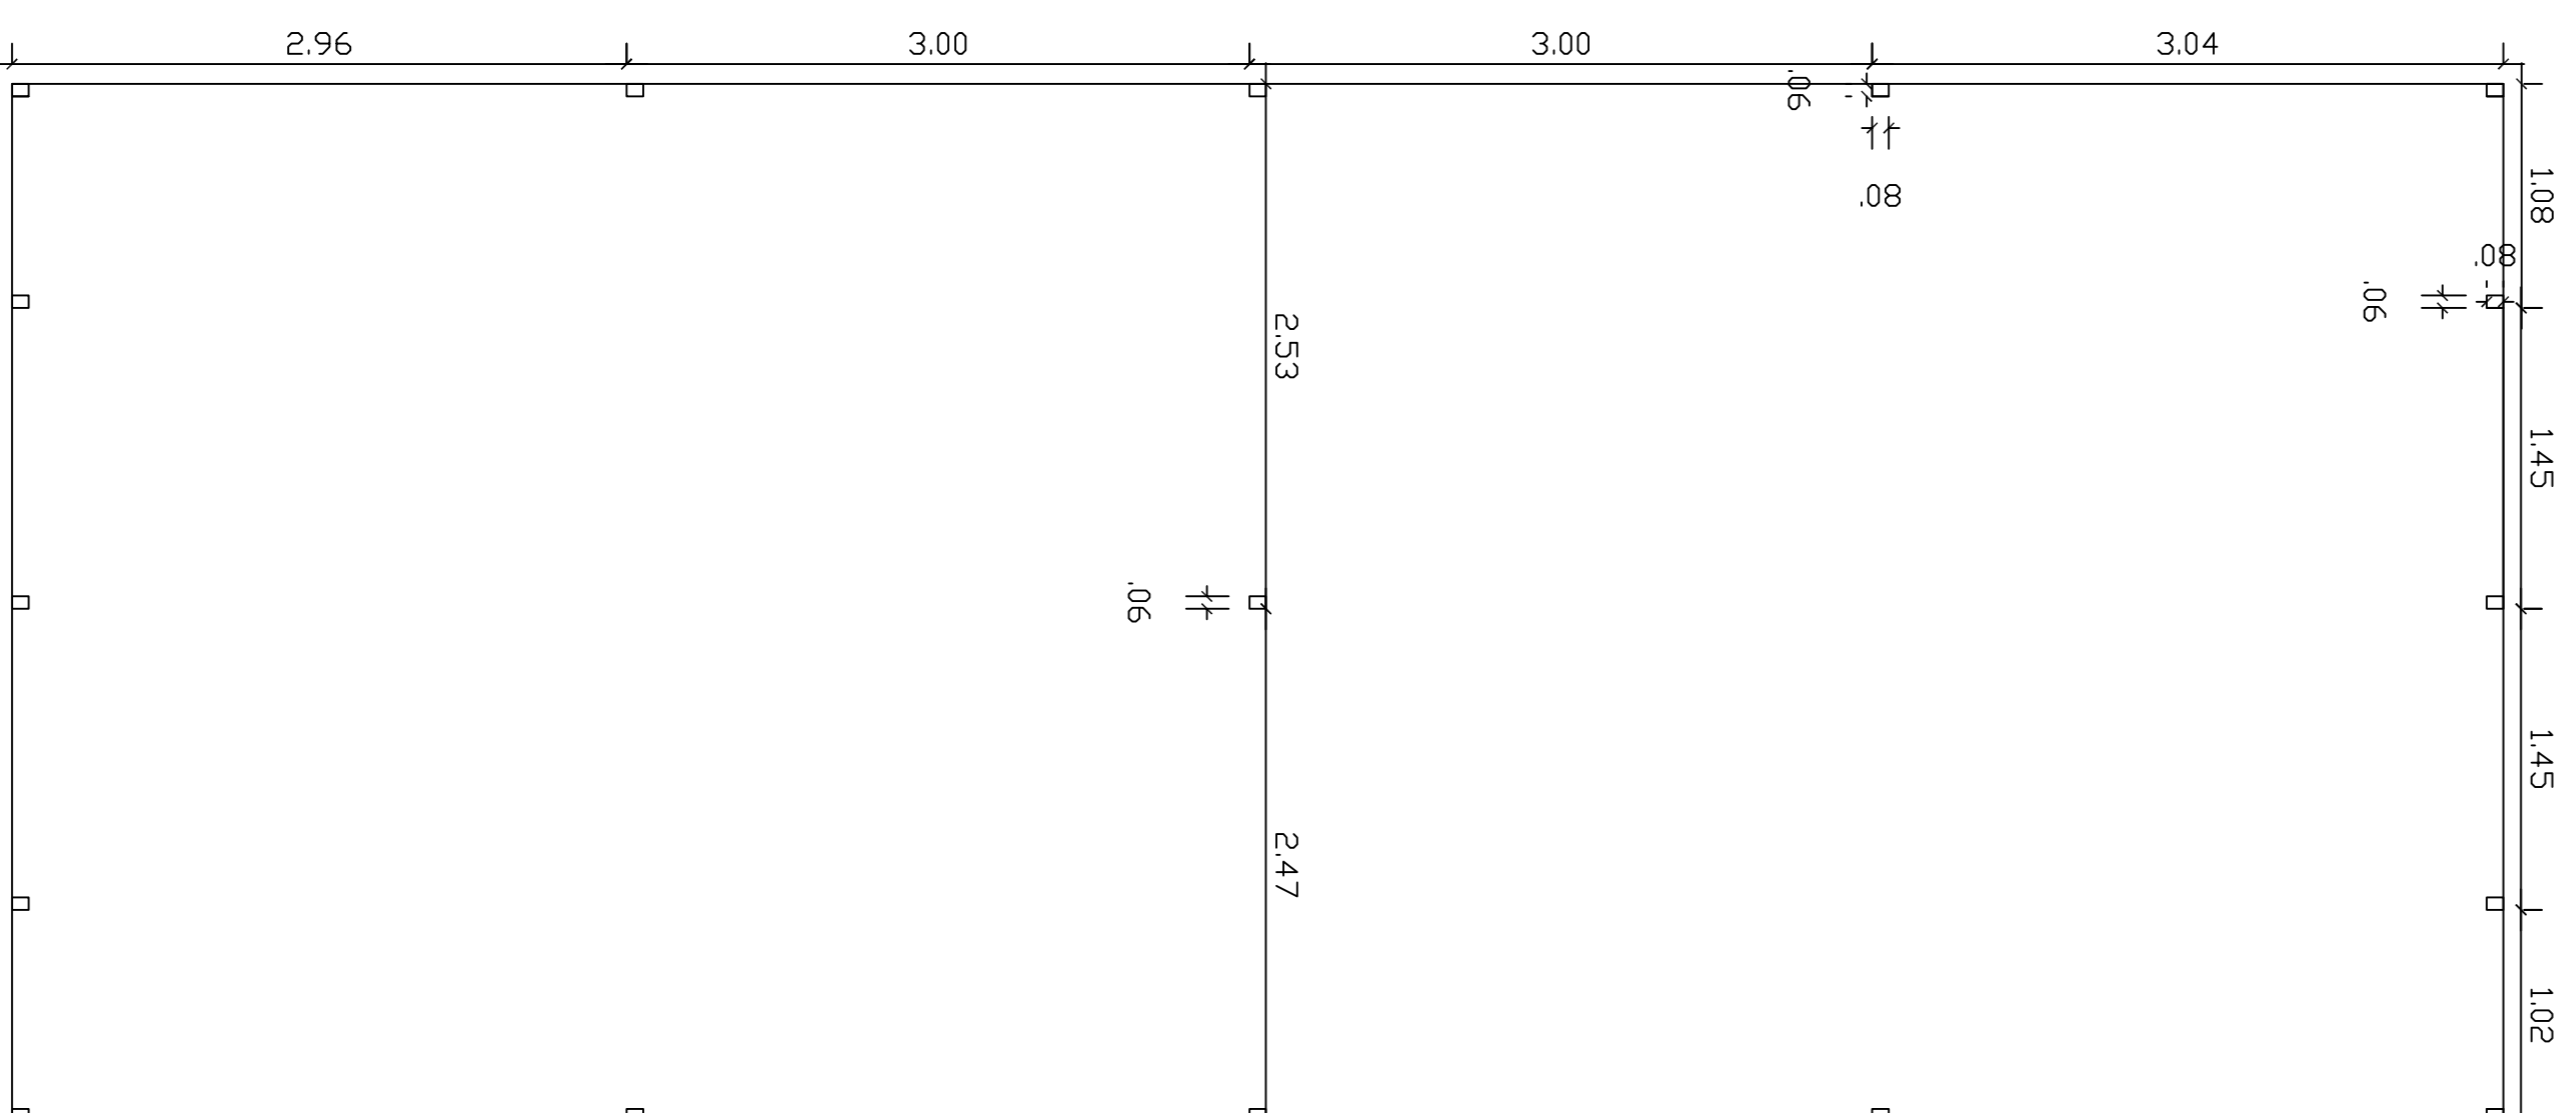

PLANTA DE BAIXA
ESC 1:50

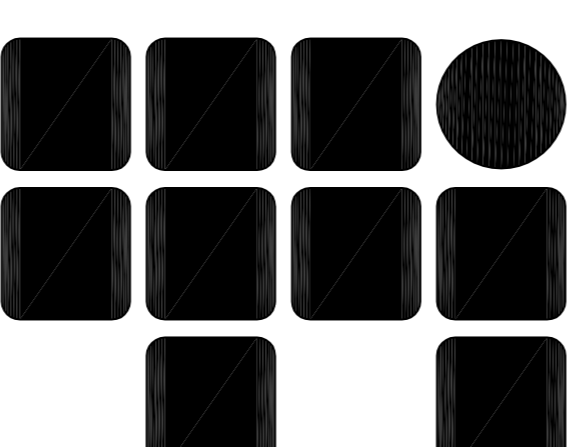

INSTITUTO FEDERAL DE
EDUCAÇÃO, CIÊNCIA E TECNOLOGIA
TOCANTINS

OBRA: CONSTRUÇÃO BLOCO DA BIBLIOTECA - INSTITUTO FEDERAL DE EDUCAÇÃO, CIÊNCIA E TECNOLOGIA PALMAS-TO

ENFEREÇO: A.E.S.E 34 (310 SUL), AVENIDA LOAS, PALMAS - TOCANTINS

FRANCHA: 01/01 PROJETO ESTUFA

PROPRIETÁRIO

INSTITUTO FEDERAL DE EDUCAÇÃO, CIÊNCIA E TECNOLOGIA COMENDADOR DE PROJETOS

AUTOR DO PROJETO

XXXX

ENGENHEIRO CIVIL, OBRA, X

ASSINATURA

ÁREAS

CONTEÚDO:
ELEVACÃO 1, 2, 3 e 4

VER FRANCHA 1/4

DATA:
AGOSTO/2016

ESCALA
INDICADA

ESCALA DE BOTAÇÃO
1000 = 1000

DESENHO