


PLANTA DE IMPLANTAÇÃO

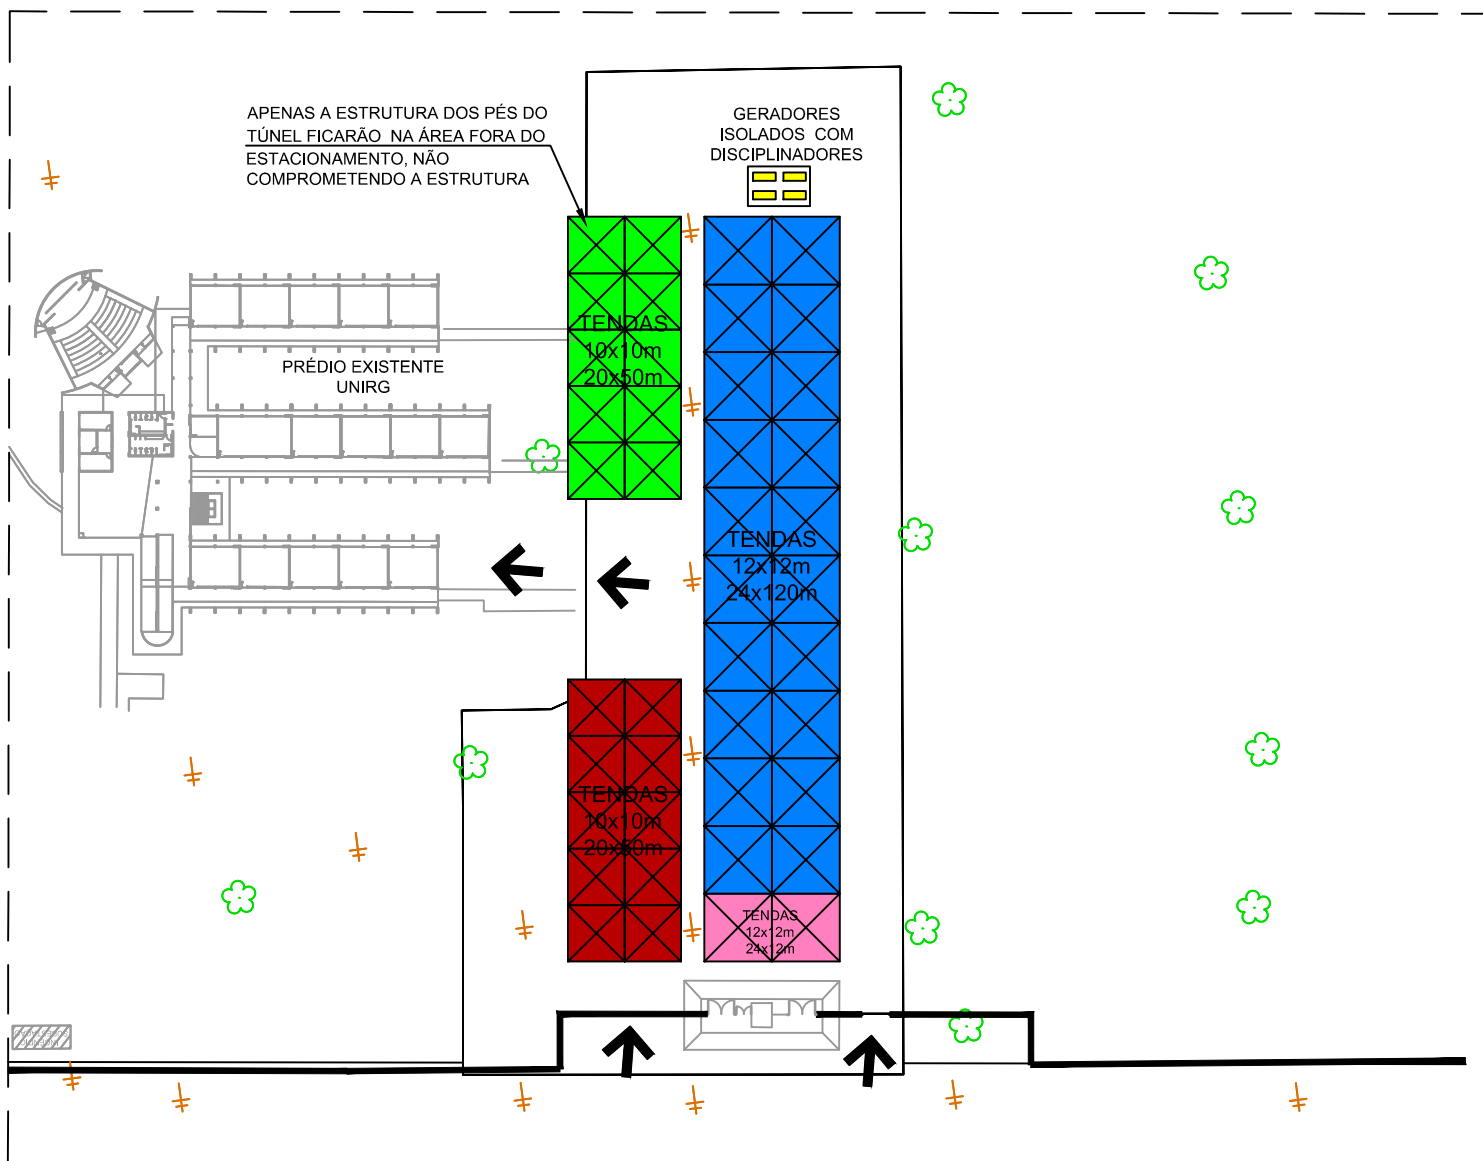

- TENDAS 12x12m - 24x12m com:
 - Credenciamento
 - Área de exposição

- TENDAS 12x12m - 24x120m com:
 - 2 auditórios para 200 pessoas
 - 2 auditórios para 400 pessoas
 - 11 estandes 3x3m
 - 1 estande 36x3m
 - 1 estande central 6x20m
 - 1 Lounge

- TENDAS 10x10m - 20x50m com:
 - Área Inovação IFTO
 - Área Inovação UNIRG
 - Sebrae
 - Secretarias

- TENDAS 10x10m - 20x50m com:
 - Praça de Alimentação
 - Palco Concha

- GERADORES DE 260 KVA (4 unid.)