



PLANTA COBERTURA
ESC. 1:50

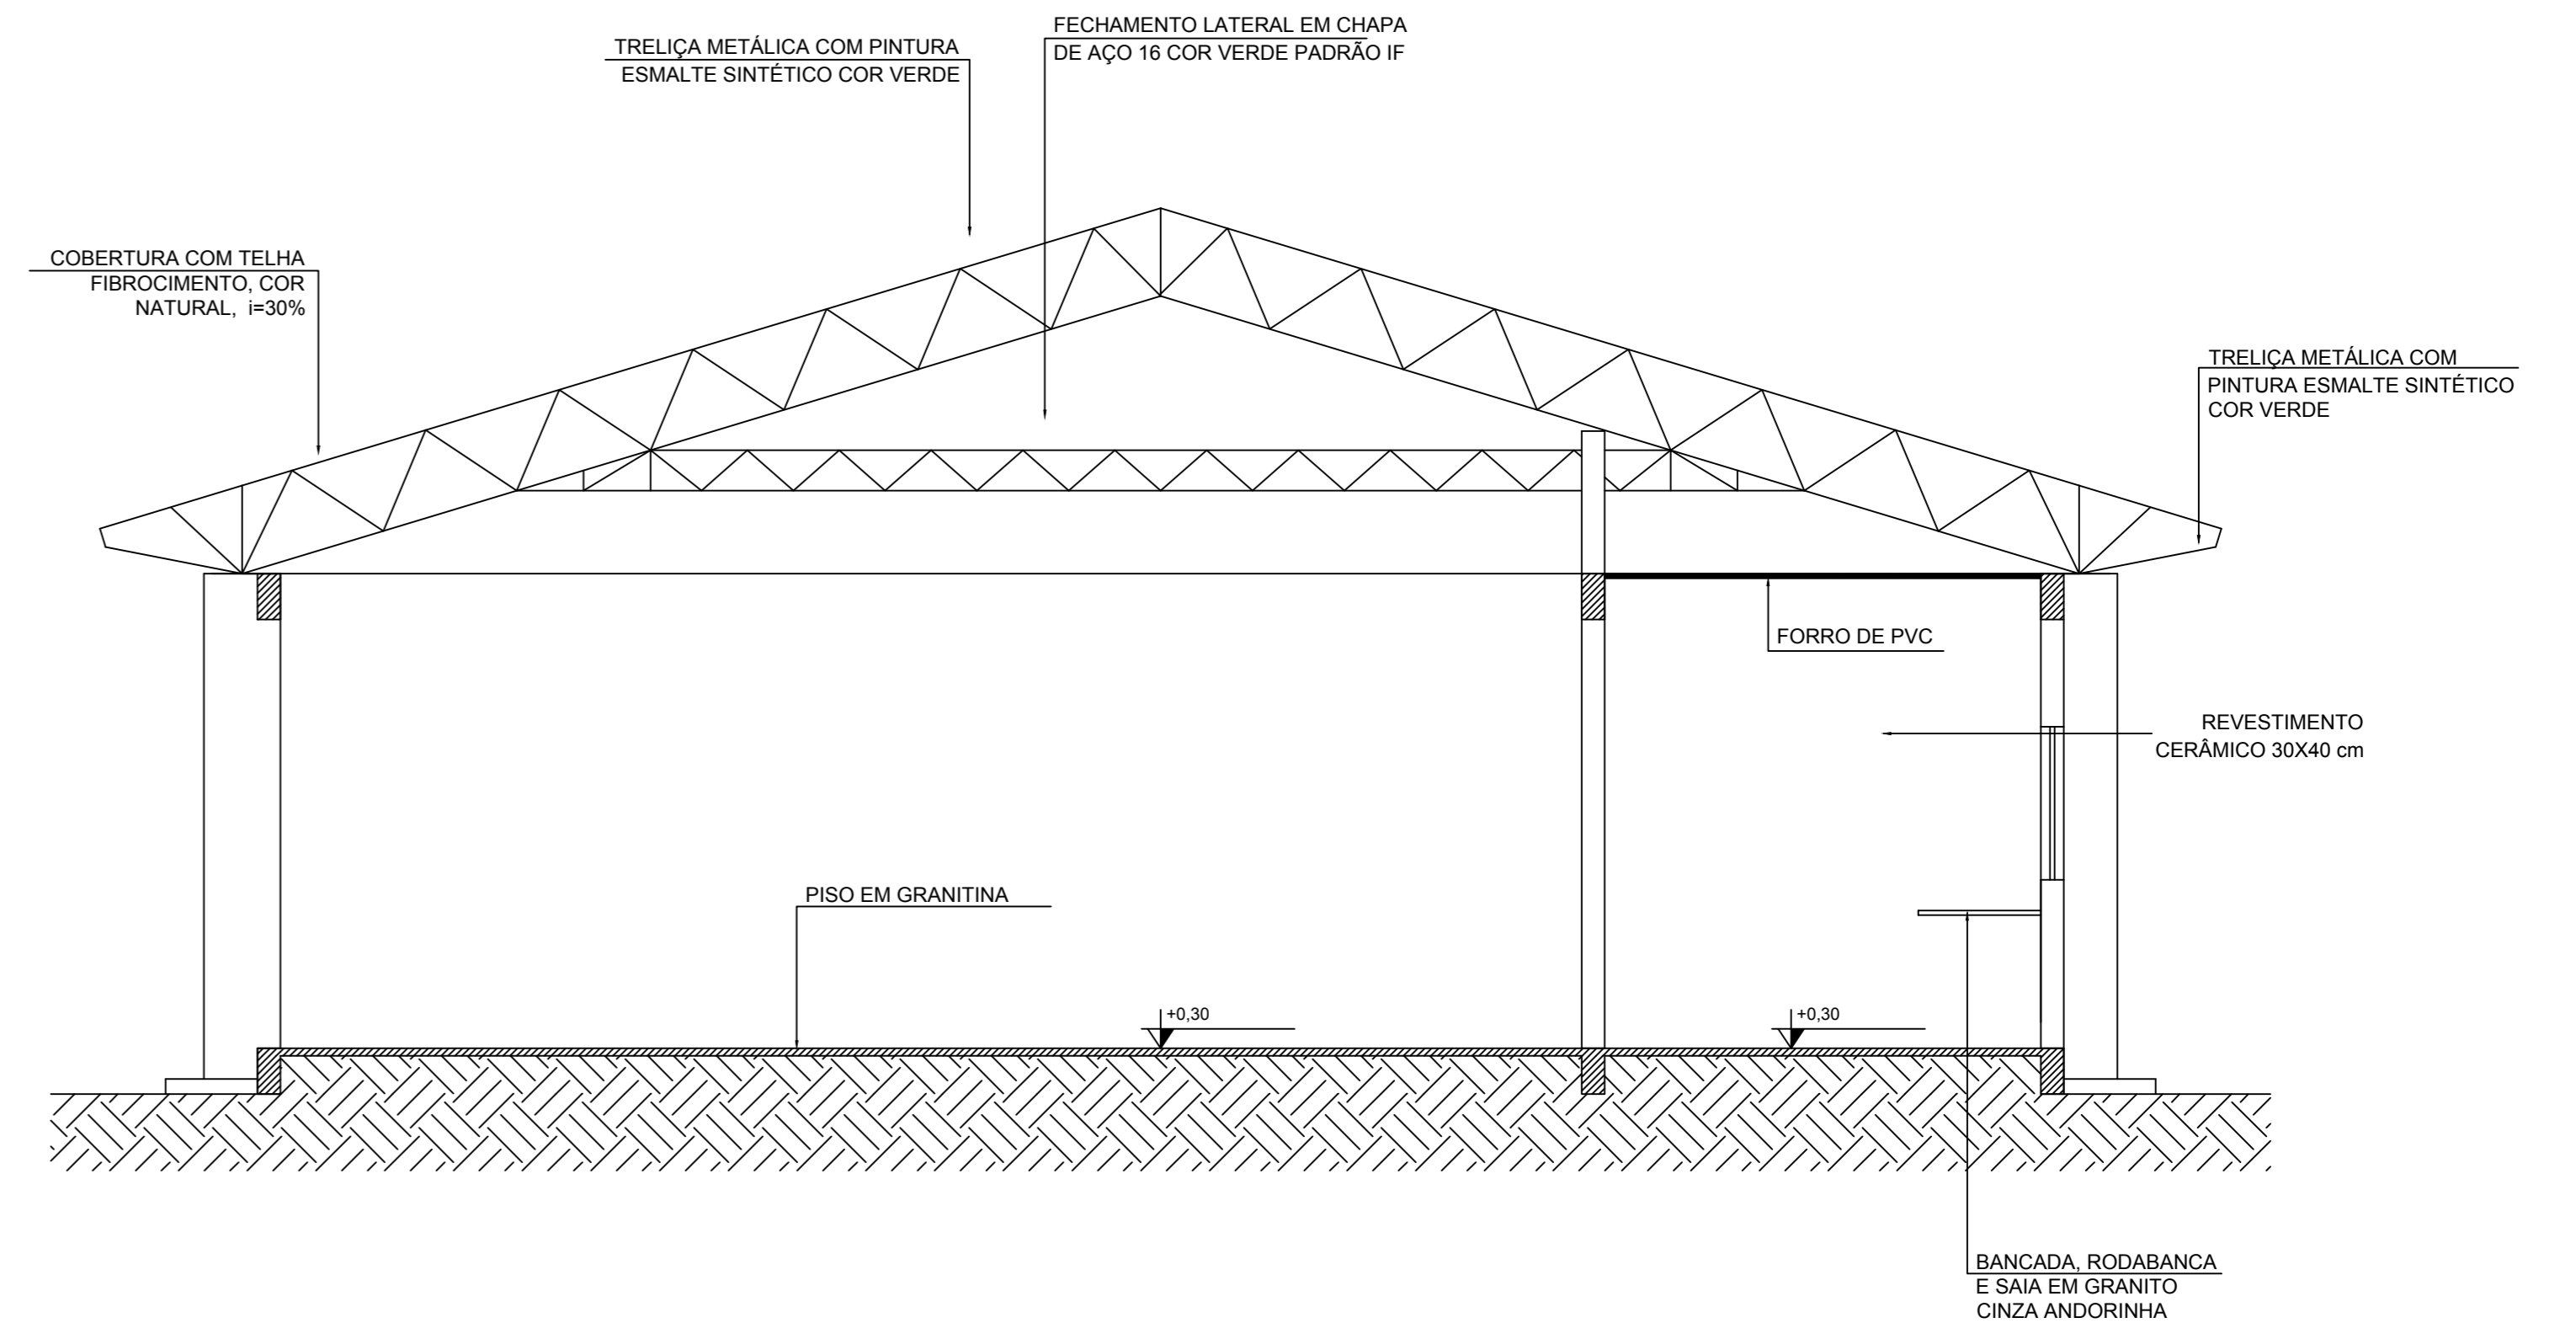

CORTE BB
ESC. 1:50

ESPECIFICAÇÕES	
□	PISO
1 - GRANITINA	
2 - CERÂMICA 40 x 40 cm COR BRANCO	
△	PAREDE
1 - CERÂMICA 30 x 40 cm COR BRANCO ATÉ 180 cm E PINTURA ACRÍLICA	
2 - CERÂMICA 30 x 40 cm COR BRANCO ATÉ O TETO	
3 - PINTURA ACRÍLICA ACETINADA COR BRANCA	
○	TETO
1 - FORRO DE PVC	
2 - ESTRUTURA APARENTE	

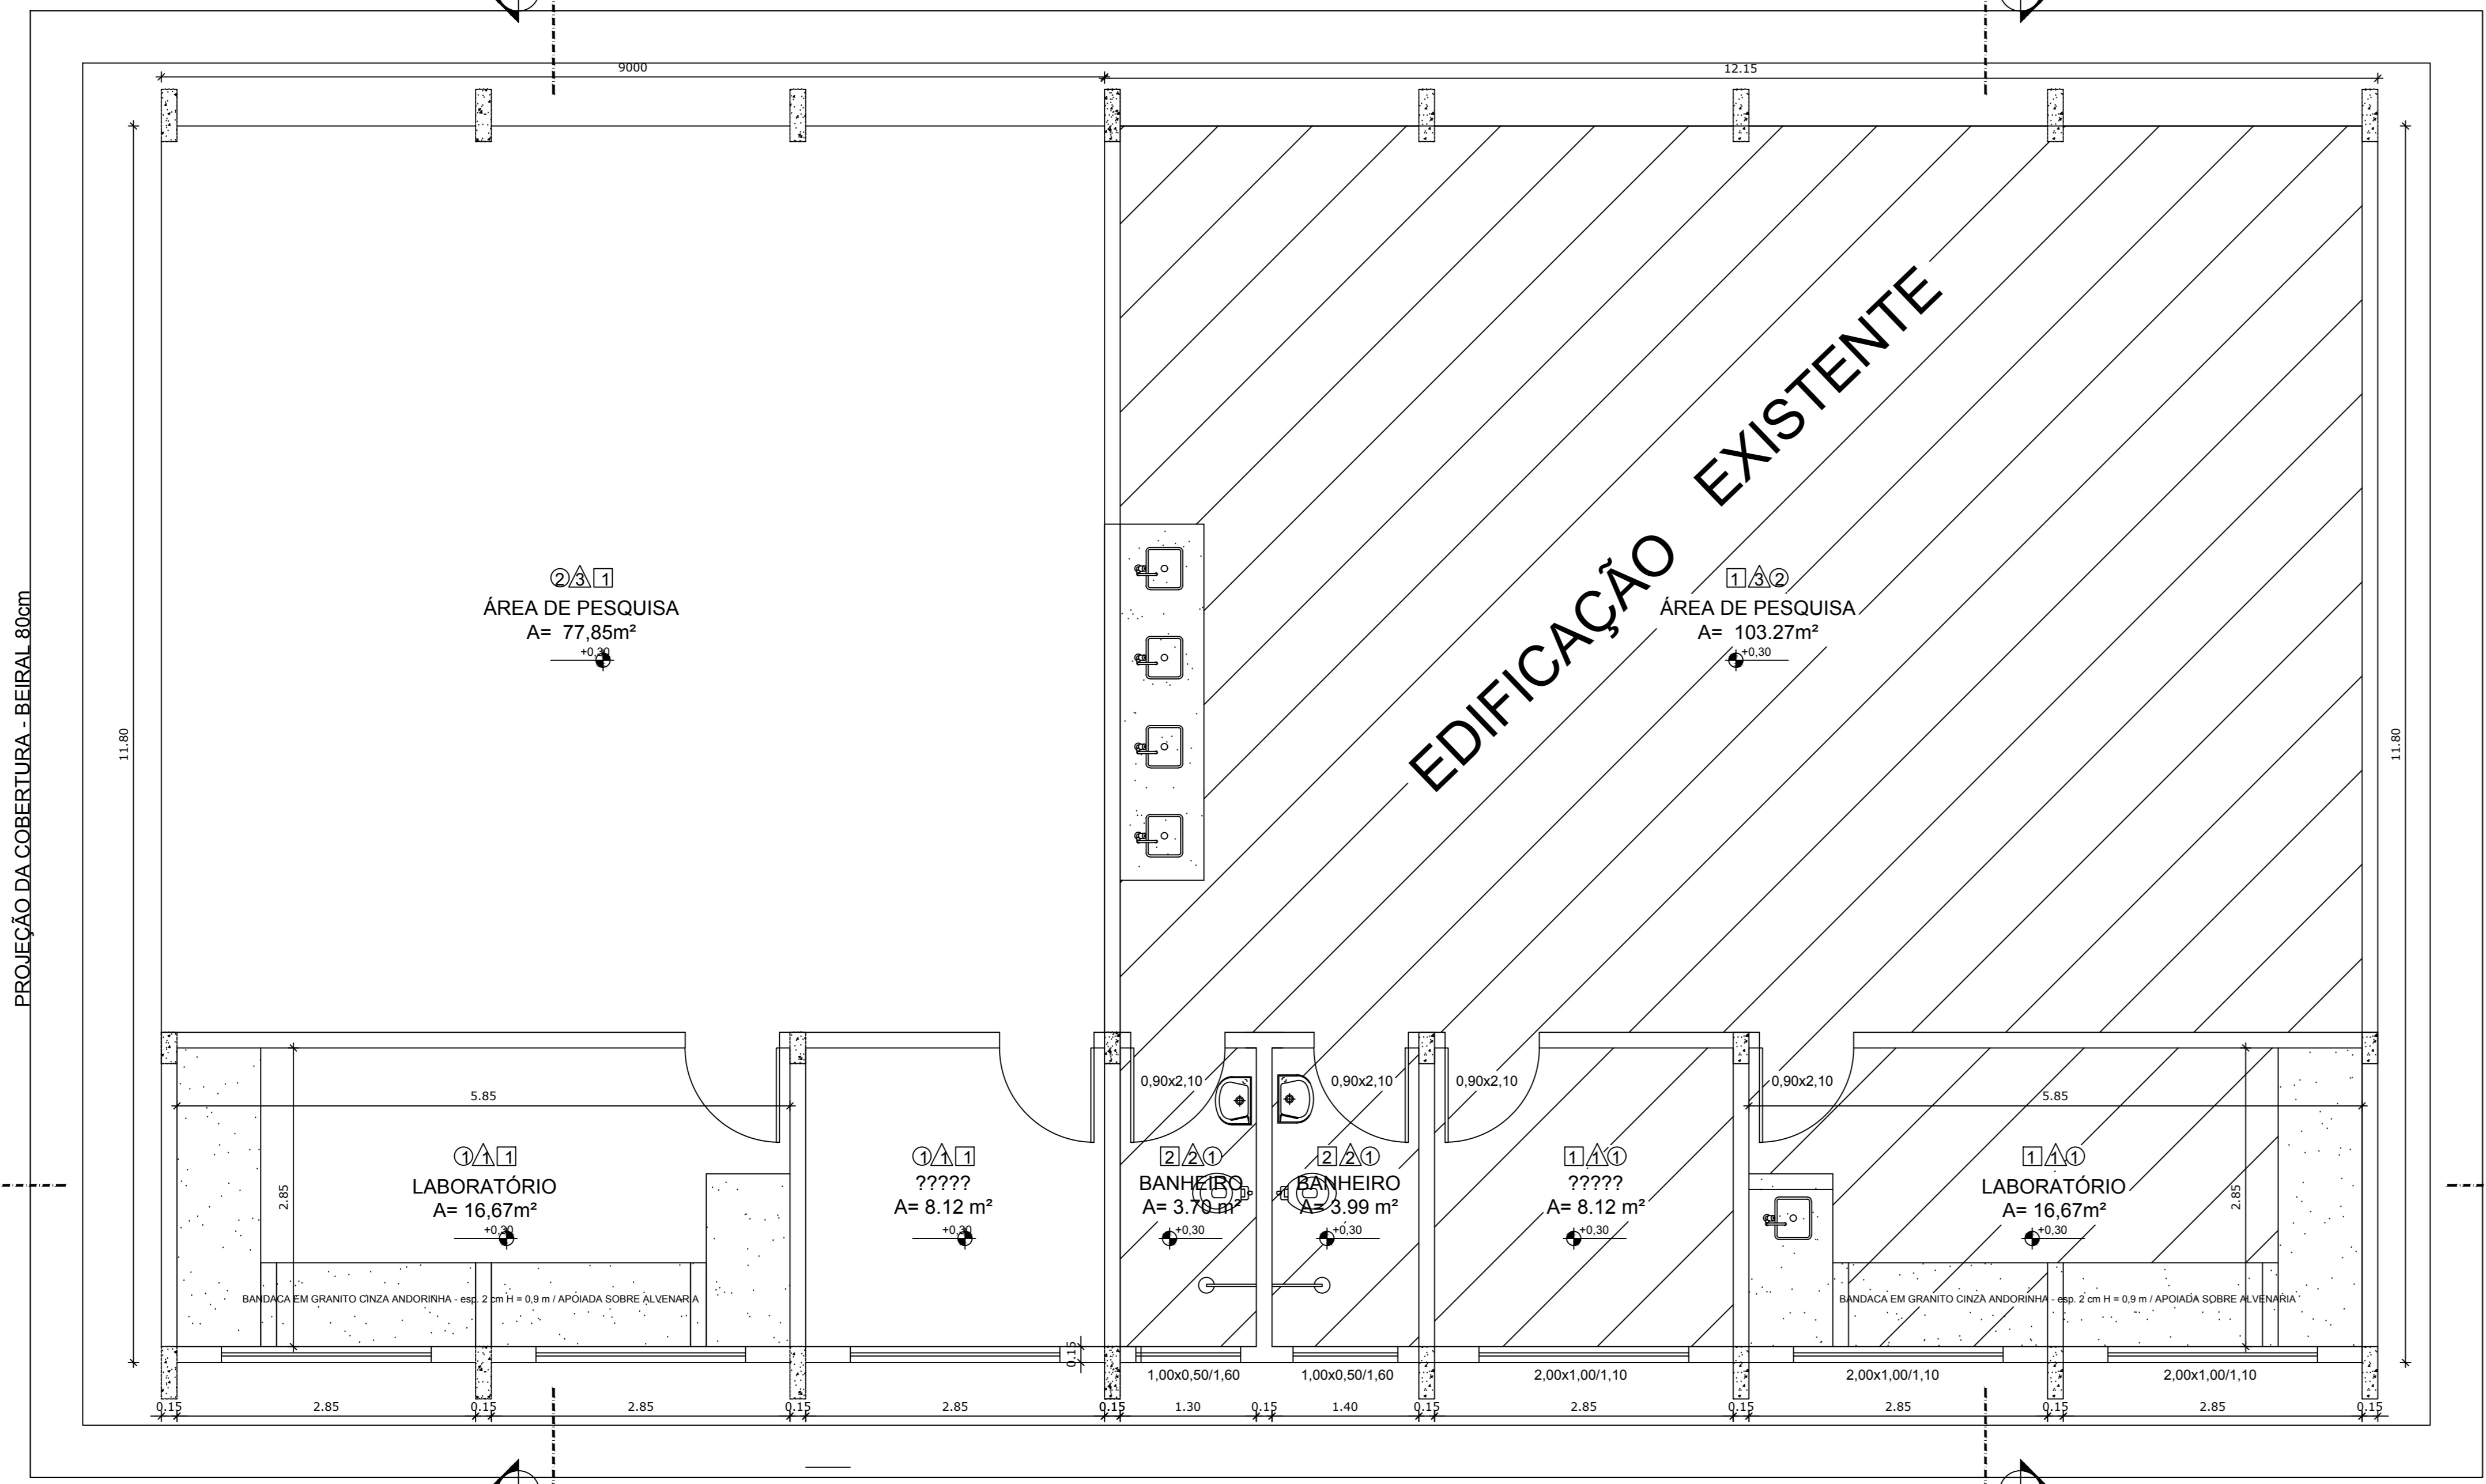

PLANTA BAIXA
ESC. 1:50

CREA



INSTITUTO FEDERAL DE
EDUCAÇÃO, CIÊNCIA E TECNOLOGIA
TOCANTINS

OBRA: CONSTRUÇÃO BLOCO DA BIBLIOTECA - INSTITUTO FEDERAL DE EDUCAÇÃO, CIÊNCIA E TECNOLOGIA PALMAS - TO	
ENDEREÇO: AVE 34 (D10 SUL), AVENIDA L.O.S. PALMAS - TOCANTINS	
FRANCHA: 01/02	PROJETO: ARQUITETÔNICO
PROPRIETÁRIO: INSTITUTO FEDERAL DE EDUCAÇÃO, CIÊNCIA E TECNOLOGIA	
COORDENADOR DE PROJETOS: _____	
CO-AUTOR DO PROJETO: _____	
 ENGENHEIRO CIVIL - CREA: 18028-D/TO ASSINATURA	
ÁREAS:	CONTEÚDO: ELEVACÃO 1, 2, 3 e 4
ÁREA TOTAL DA CONSTRUÇÃO: 106,20m²	
DATA: SETEMBRO DE 2020	ESCALA: INDICADA
	ESCALA DE PROTAGEM: 1000 = 1000
	DESENHO: SIMONE MOURA e.o. FONE: 63-992579126